
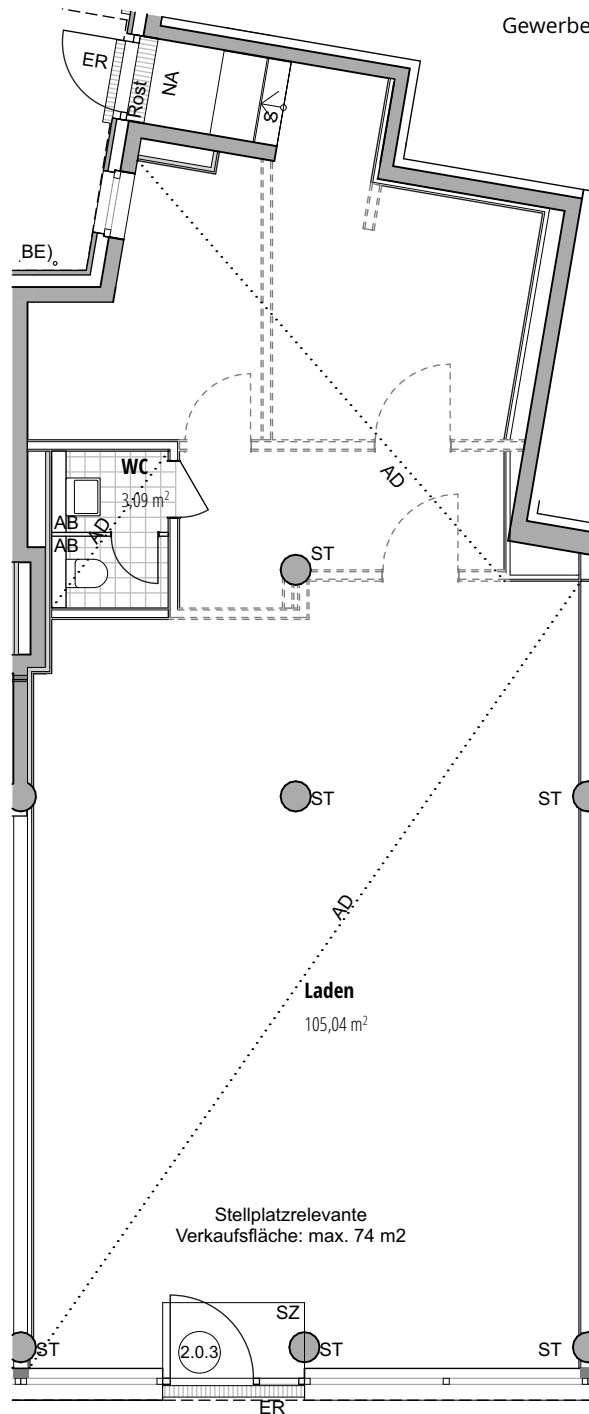


Neubau einer Wohnanlage mit 103 Wohnungen,
Gewerbeflächen und Tiefgarage mit 125 Stellplätzen

M1:100

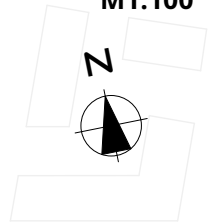

AB	Ablage
ABST	Abstellfläche
AD	Deckenabhängung, Absenkung oder Verkofferung
BE	Balkon-/ Terrassenentwässerung/ Rohr und/oder Einlauf
BGL	bodengleiche Dusche
ER	Entwässerungsrinne
SP	Speier für NÜ Balkon/ Loggia
HZ-EL	Unterverteilung Heizung- / Elektro
KL	Küchenlüfter (ca. 32cm unter UK Decke)
[L]	Lüftungseinrichtung im Umgriff des Fensters
LS	Licht- bzw. Lüftungsschacht
NA	Notausgang (direkter 2. Rettungsweg)
NÜ	Notüberlauf für Balkon- od. Dachfläche
RR	Regenfallrohr

S	Stufe/ Treppe
MB	massive Brüstung
FU	Fugen auf Balkonplatten
—	Schiebetür
SZ	Sauberlaufzone
SI	Sichtschutzwand
SO	Sockel f. Leitungsverzug
ST	Stütze
U	Umwehrung/ Geländer/ Brüstung
<VDI	Abstand nach VDI 6000 ist unterschritten
W	Waschmaschinenanschluss
Wfl	Wohnfläche
—	Nicht-tragende Wand
—	tragende Wand
-----	beispielhafte mögliche Unterteilung (nicht Vertragsgegenstand)

Teil der Leistung sind Installationsgegenstände in Bad und WC,
ausgenommen sind Sonderwünsche (SW) sowie alle
Möblierungsvorschläge.
Aufgrund technischer Belange können sich Lage und Anzahl von
RR, BE, NÜ, ER, FU in Balkonplatten, [L] und LS - ändern
Lüfter in Bädern sowie Überströmöffnungen in Türen sind nicht
dargestellt