



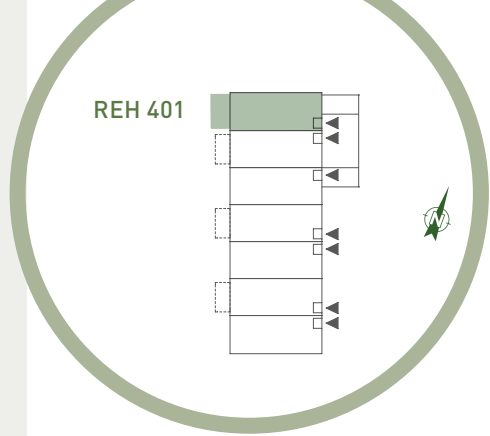

REIHENECKHAUS
IN WEG-TEILUNG
MIT TERRASSE UND GARTEN

135,02 m² Wfl.

REH 401

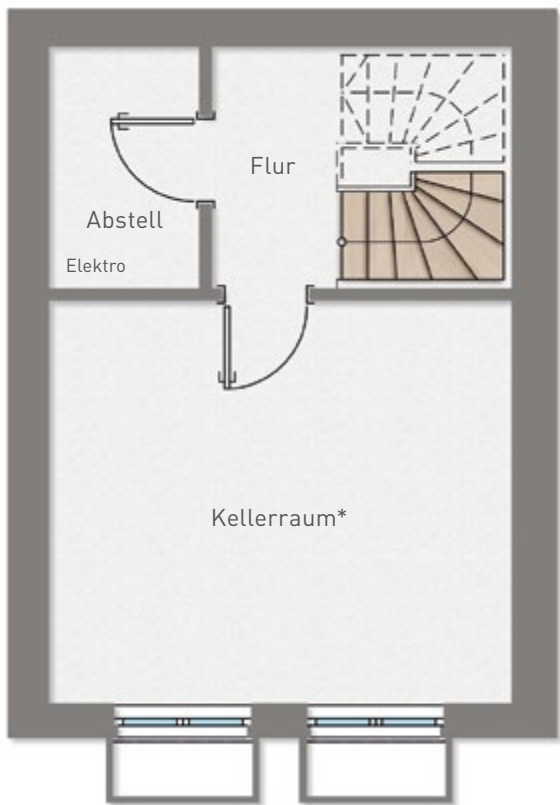

Maßstab 1:75
DF = Dachfenster
HZ = Heizung
SW = Sonderwunsch
*kein Aufenthaltsraum –
nicht für den dauernden Aufenthalt


KG	Wohnfl.	Nutzfl.
Kellerraum		18,40 m²
Flur		5,00 m²
Abstell		3,63 m²
Gesamt KG		27,03 m²



EG	Wohnfl.	Nutzfl.
Wohnen	33,18 m²	33,18 m²
Küche	6,94 m²	6,94 m²
Flur	4,59 m²	4,59 m²
WC	1,87 m²	1,87 m²
Terrasse	5,60 m²	11,20 m²
Gesamt EG	52,18 m²	57,78 m²



OG	Wohnfl.	Nutzfl.
Kind 1	18,62 m²	18,62 m²
Kind 2	13,82 m²	13,82 m²
Bad	8,54 m²	8,54 m²
Flur	5,18 m²	5,18 m²
Abstell	1,81 m²	1,81 m²
Gesamt OG	47,97 m²	47,97 m²

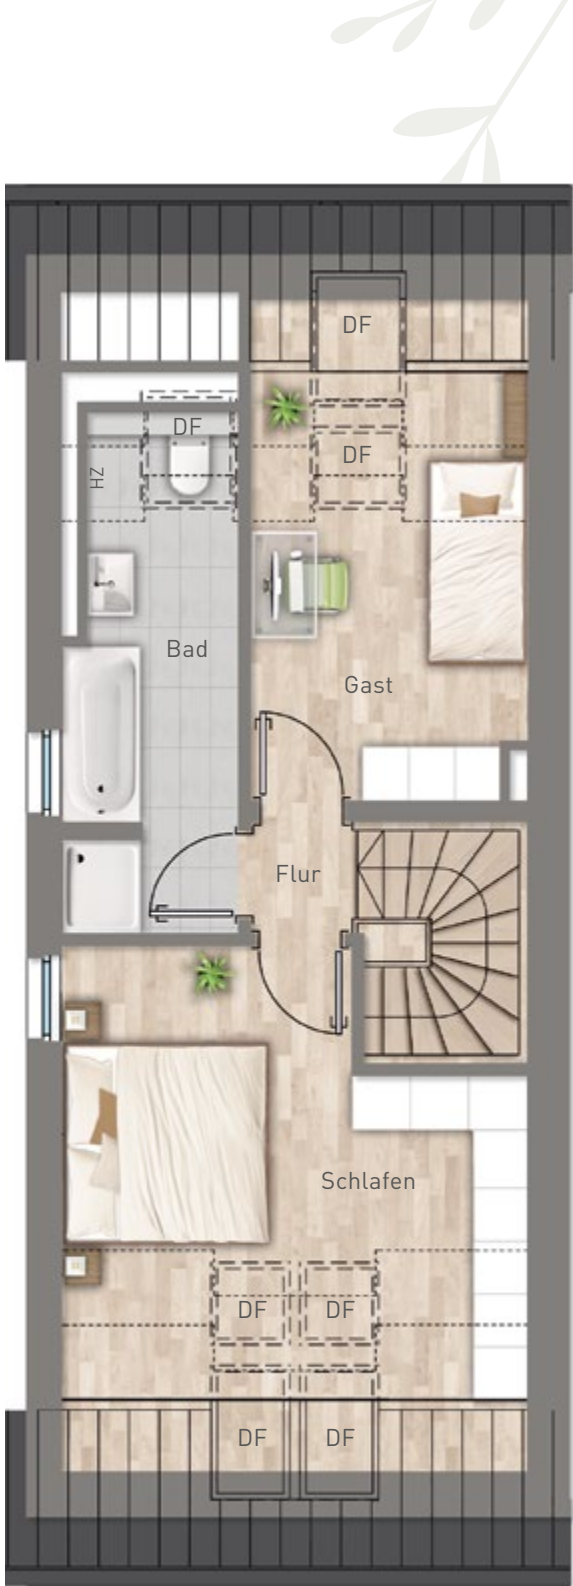

DG	Wohnfl.	Nutzfl.
Schlafen	15,90 m²	21,92 m²
Gast	10,01 m²	13,66 m²
Bad	7,82 m²	8,45 m²
Flur	1,14 m²	1,14 m²
Gesamt DG	34,87 m²	45,17 m²
GESAMT	135,02 m²	177,95 m²