


2-ZIMMER-WOHNUNG

WHG 613 | Haus 6 | 1. OG | 55,12 m² Wfl.

ähnlich: WHG 623 | Haus 6 | 2. OG | 55,12 m² Wfl.

Fenstersituation abweichend bei Whg. 623

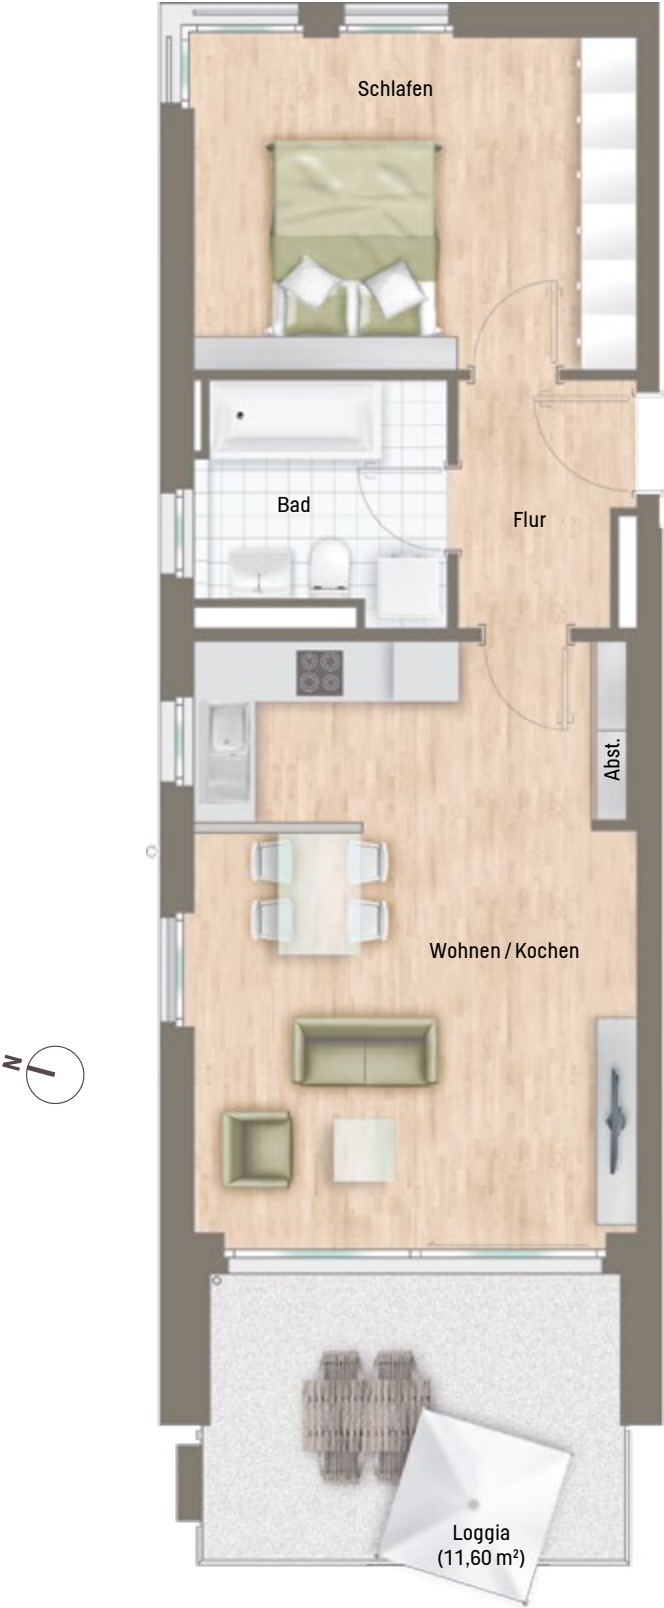

FLÄCHEN WOHNUNG 613 / 623

Raum	Wfl.	nb. Fl.
Wohnen / Kochen	24,75 m²	24,75 m²
Schlafen	14,34 m²	14,34 m²
Abst.	0,62 m²	0,62 m²
Bad	5,57 m²	5,57 m²
Flur	4,04 m²	4,04 m²
Loggia (1/2)	5,80 m²	11,60 m²
Gesamt	55,12 m²	60,92 m²